



# LAS HIGUERAS

## LAS HIGUERAS


C/ Alfredo Aleix 26 - Piña 17 (Madrid)

### PLANTA: Primera Portal 2 Vivienda A


#### SUPERFICIES

Superficie construida vivienda + terraza 80,38m<sup>2</sup>

Superficie construida vivienda + terraza + ZZCC 101,10m<sup>2</sup>

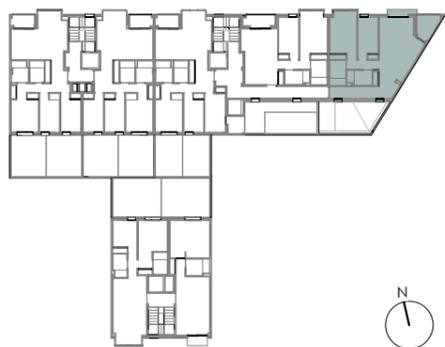

26 VIVIENDAS CON GARAJE Y PISCINA.

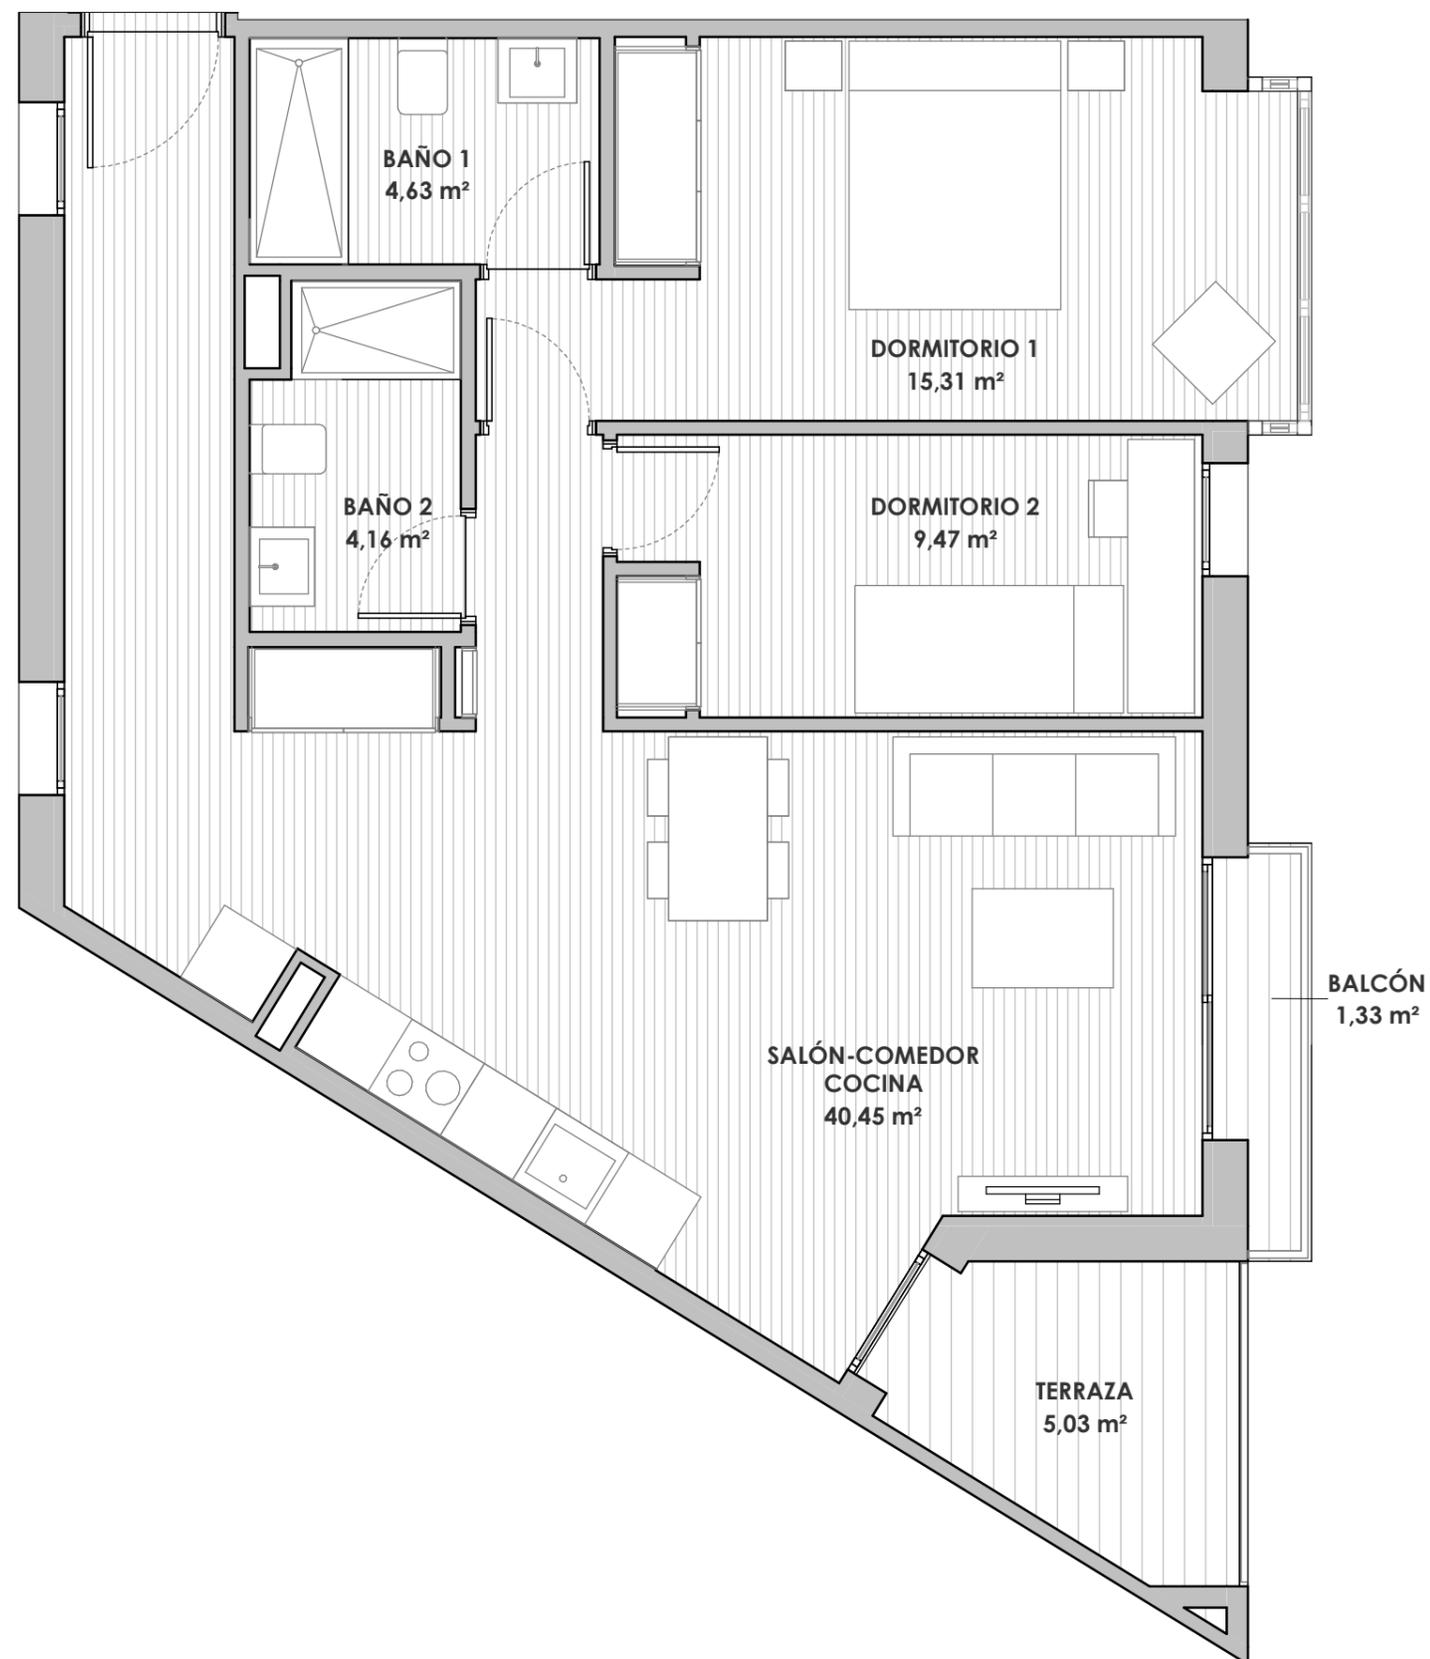

Plano meramente ilustrativo y por tanto a sujeto a modificaciones de carácter técnico, jurídico, administrativo, comercial, normativo y/o de cualquier otra tipología, así como por decisión de la Cooperativa. Las superficies reflejadas, tanto a totales como por estancia, son estimadas, siendo las definitivas las resultantes de la ejecución de la obra.

0m 0,5m 1m 2m