



LAS HIGUERAS

LAS HIGUERAS

C/ Alfredo Aleix 26 - Piña 17 (Madrid)

PLANTA: Segunda
Portal 2 Vivienda A


SUPERFICIES

Superficie construida vivienda 80,05m²

Superficie construida vivienda + ZZCC 100,70m²



26 VIVIENDAS CON GARAJE Y PISCINA.

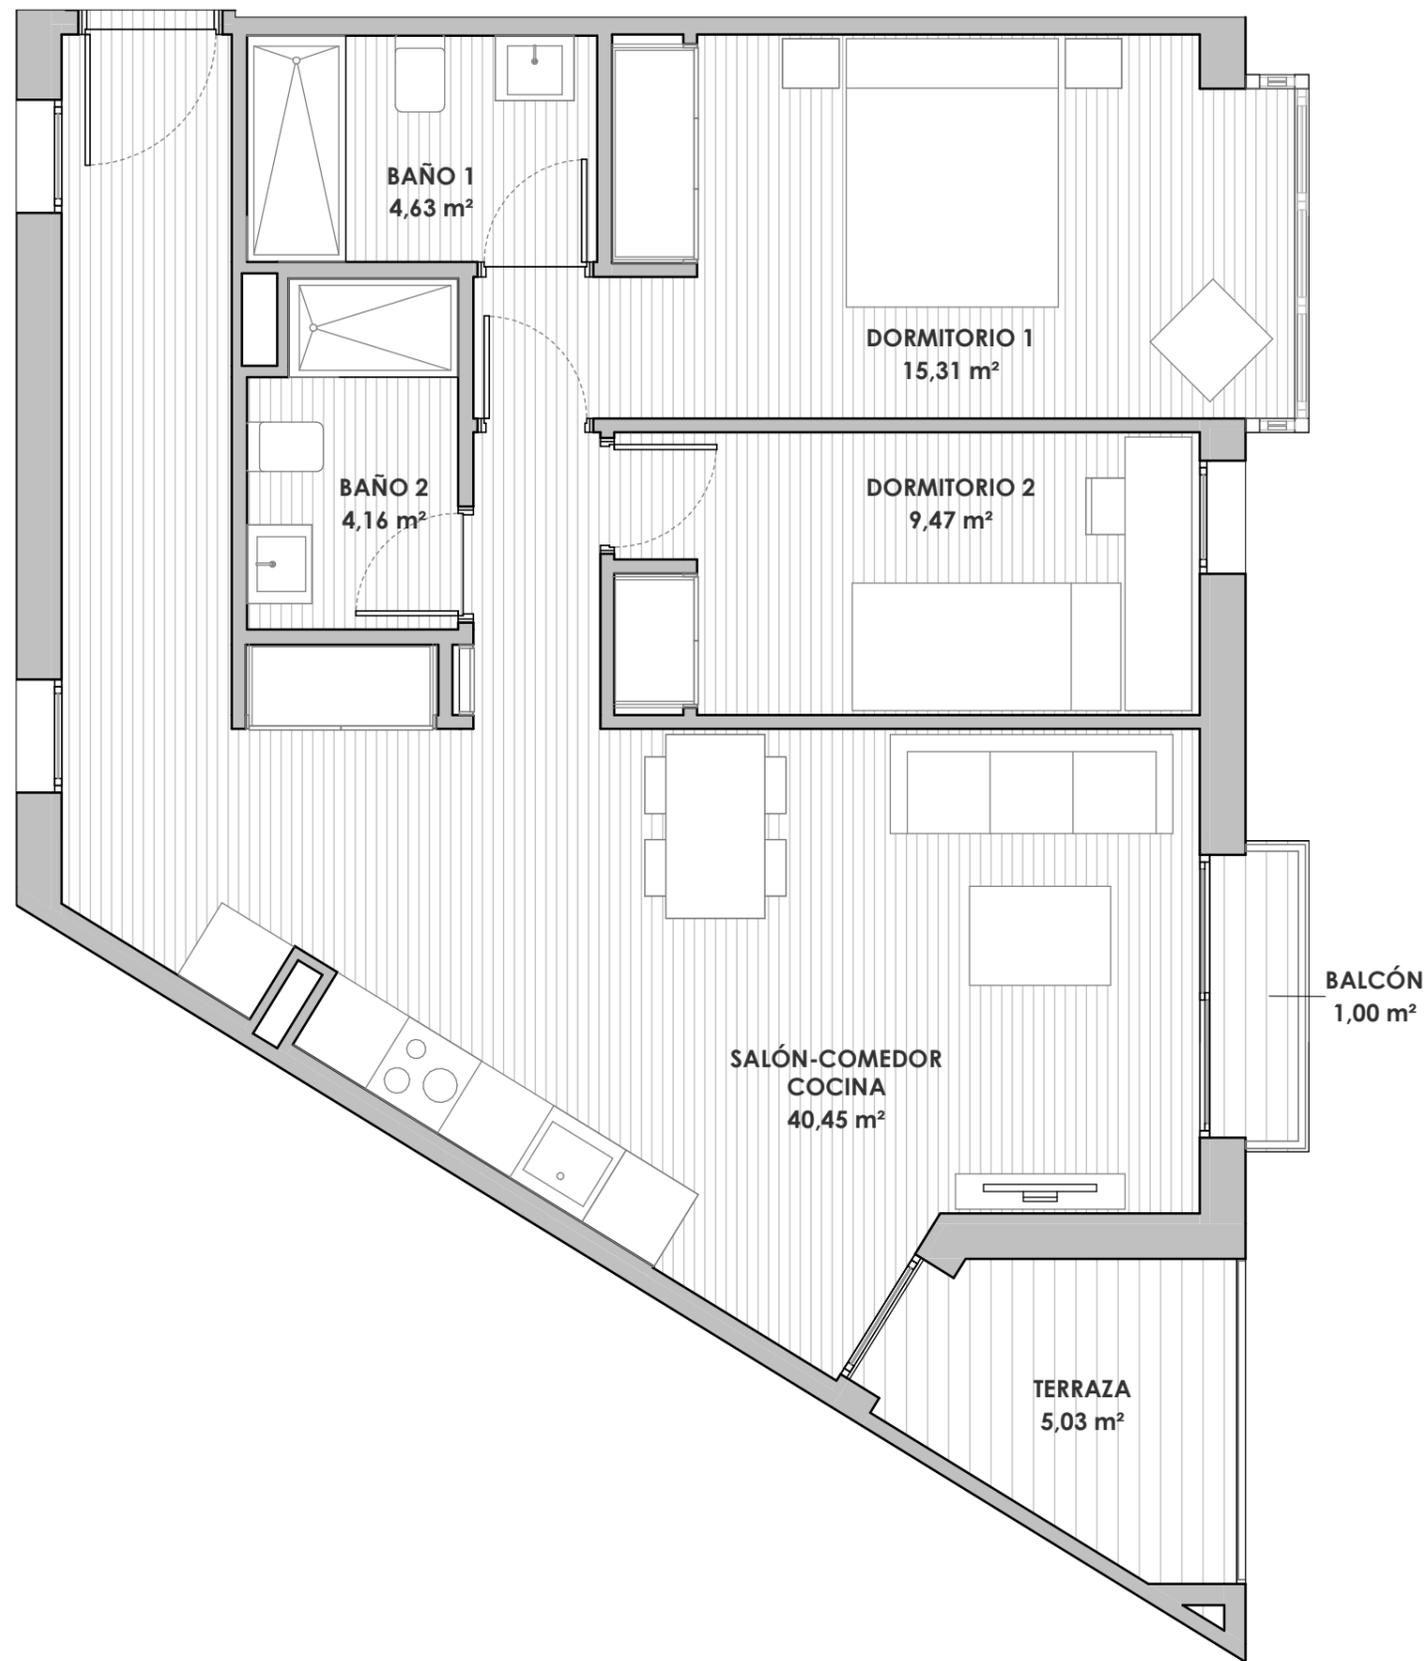

Plano meramente ilustrativo y por tanto a sujeto a modificaciones de carácter técnico, jurídico, administrativo, comercial, normativo y/o de cualquier otra tipología, así como por decisión de la Cooperativa. Las superficies reflejadas, tanto a totales como por estancia, son estimadas, siendo las definitivas las resultantes de la ejecución de la obra.

0m 0,5m 1m 2m