



LAS HIGUERAS

LAS HIGUERAS

C/ ALFREDO ALEIX 26 - PIÑA 17 (MADRID)

**PLANTA: Tercera
Portal 3 Vivienda A**


SUPERFICIES

Superficie construida
vivienda + terrazas **77,49m²**

Superficie construida
vivienda + terrazas + ZZCC **92,00m²**



26 VIVIENDAS CON GARAJE Y PISCINA.

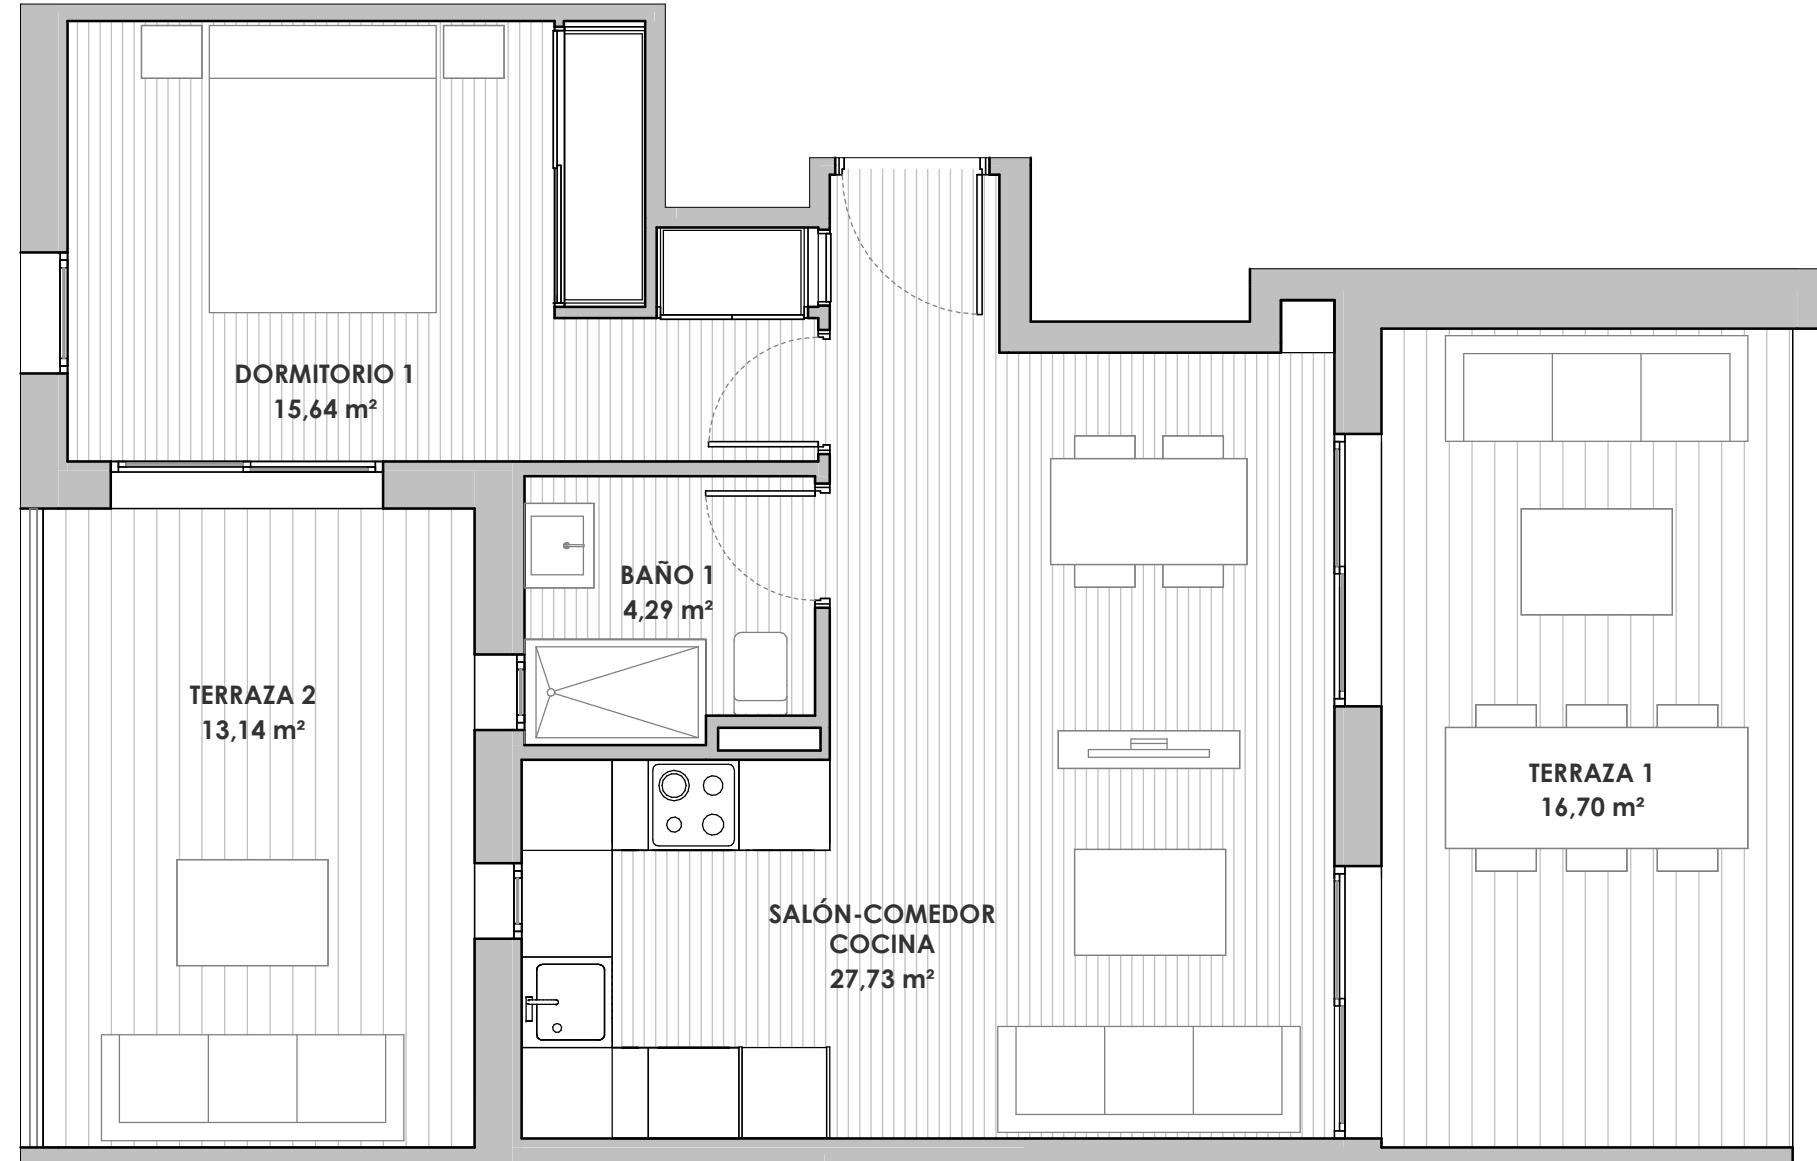

Plano meramente ilustrativo y por tanto sujeto a modificaciones de carácter técnico, jurídico, administrativo, comercial, normativo y/o de cualquier otra tipología, así como por decisión de la Cooperativa. Las superficies reflejadas, tanto a totales como por estancia, son estimadas, siendo las definitivas las resultantes de la ejecución de la obra.

0m 0,5m 1m 2m